

ΕΦΗΜΕΡΙΣ ΤΗΣ ΚΥΒΕΡΝΗΣΕΩΣ
ΤΗΣ ΕΛΛΗΝΙΚΗΣ ΔΗΜΟΚΡΑΤΙΑΣ

ΑΘΗΝΑ 9 ΝΟΕΜΒΡΙΟΥ 1988	ΤΕΥΧΟΣ ΤΕΤΑΡΤΟ	ΑΡΙΘΜΟΣ ΦΥΛΛΟΥ 792

ΠΕΡΙΕΧΟΜΕΝΑ

ΑΠΑΛΛΟΤΡΙΩΣΕΙΣ

ΑΠΟΦΑΣΕΙΣ

ΑΠΑΛΛΟΤΡΙΩΣΕΙΣ

ΑΠΟΦΑΣΕΙΣ

Αριθ. Ν.Π.124 (1)

Επαναχαθορισμός των ορίων του αιγιαλού και δημιουργία ζώνης παραλίας στη θέση ΚΑΤΗΡ – ΑΓΑ ή ΧΡΥΣΗ ΑΚΤΗ ΠΑΝΑΓΙΑΣ Μαγνησίας.

Ο ΝΟΜΑΡΧΗΣ ΜΑΓΝΗΣΙΑΣ

Έχοντας υπόψη:

1. Τις διατάξεις των άρθρων 1 μέχρι και 7 του Α.Ν. 2344/1940 «περί αιγιαλού και παραλίας», όπως τροποποιήθηκαν και συμπληρώθηκαν με τις διατάξεις: α) του άρθρου 13 του Ν. 1078/1980 και β) του άρθρου 23 του Ν. 1337/1983.

2. Τις διατάξεις της παραγράφου 9 του άρθρου 1 του κεφαλαίου Β' της 0.208/181/26.4.1982 (ΦΕΚ 214/26.4.1982 τεύχος Β') κοινής απόφασης των Υπουργών Προεδρίας Κυβερνήσεως και Οικονομικών «Αναμόρφωση Συλλογικών Οργάνων Γνωμοδοτικής και Αποφασιστικής αρμοδιότητας του Υπουργείου Οικονομικών».

3. Την από 12.5.1988 έκθεση της Επιτροπής καθορισμού των ορίων του αιγιαλού και παραλίας και θέσεων αμμοληψίας», που καθόρισε τα όρια του αιγιαλού και της παραλίας στην περιοχή «ΚΑΤΗΡ – ΑΓΑ ή ΧΡΥΣΗ ΑΚΤΗ ΠΑΝΑΓΙΑΣ» και το από Αύγουστο 1975 με κλίμακα 1:500 τοπογραφικό διάγραμμα του Ν. Νούσιου τοπογράφου μηχανικού του Υπουργείου Οικονομικών που θεωρήθηκε την 24.2.76 από τη Διεύθυνση Τεχνικών Υπηρεσιών του Υπουργείου Οικονομικών και συνοδεύει την έκθεση της προαναφερόμενης επιτροπής.

4. Τη σύμφωνη γνώμη του Γενικού Επιτελείου Ναυτικού, που διατυπώθηκε στο Φ.5445/545/5.10.1988 έγγραφό του.

5. Τις διατάξεις του άρθρου 1 της παραγράφου 1 του Ν. 3200/1955 (ΦΕΚ 97/Α/1955) «περί διοικητικής αποκεντρώσεως» σε συνδυασμό με τις διατάξεις του από 28.6.1955 Β. Δ/τος «περί εξαιρέσεως από της κατά το άρθρο 1 παράγραφος 1 του Ν. 3200/1955 αρμοδιότητος των Νομαρχών, αντικειμένων τινών αρμοδιότητος του Υπουργού Οικονομικών» του Β.Δ. 704/1970 και του άρθρου 1, παράγραφος 5 του Π.Δ. 71/25.2.1984, σχετικά με τη μεταβίβαση αρμοδιοτήτων του Υπουργού Οικονομικών στους Νομάρχες και στις περιφερειακές Αρχές διανομαρχιακού επιπέδου, αποφασίζουμε:

1. Επικυρώνουμε την από 12.5.1988 έκθεση της επιτροπής καθορισμού των ορίων του αιγιαλού και παραλίας και θέσεων αμμοληψίας, καθώς και το από Αύγουστο 1975 τοπογραφικό διάγραμμα, που την συνοδεύει, το οποίο συντάχθηκε από τον Ν. Νούσιο τοπογραφό μηχανικό, με κλίμακα 1:500 και θεωρήθηκε την 24.2.1976 από την Διεύθυνση Τεχνικών Υπηρεσιών του Υπουργείου Οικονομικών επί του οποίου η πιο πάνω Επιτροπή, με κόκκινη γραμμή καθόρισε τα όρια του αιγιαλού, στη θέση ΚΑΤΗΡ – ΑΓΑ ή ΧΡΥΣΗ ΑΚΤΗ Μαγνησίας, και με κίτρινη γραμμή τα όρια της παραλίας στην ίδια θέση.

2. Η παρούσα απόφαση μαζί με την έκθεση και το διάγραμμα, του προαναφέραμε, να δημοσιευθούν στην Εφημερίδα της Κυβερνήσεως σύμφωνα με τις διατάξεις του άρθρου 13 του Ν. 1078/1983.

Βόλος, 20 Οκτωβρίου 1988

Ο Νομάρχης
ΑΘΑΝΑΣΙΟΣ ΣΙΑΤΡΑΣ

ΕΚΘΕΣΗ ΤΗΣ ΕΠΙΤΡΟΠΗΣ ΚΑΘΟΡΙΣΜΟΥ ΤΩΝ ΟΡΙΩΝ ΤΟΥ ΑΙΓΙΑΛΟΥ ΚΑΙ ΠΑΡΑΛΙΑΣ ΚΑΙ ΘΕΣΕΩΝ ΑΜΜΟΛΗΨΙΑΣ

(άρθρο 74 του Π.Δ. 636/77, όπως αναμορφώθηκε με την αρ. 0.208/181/26.4.82 Κοινή Υπουργική Απόφαση ΦΕΚ 214/26.4.82 τ.Β').

Για τον επαναχαθορισμό των ορίων του αιγιαλού και της παραλίας στην περιοχή του οικισμού «Χρυσής Ακτής Παναγίας (Κατήρ Αγά)» Νομού Μαγνησίας.

Στο Βόλο σήμερα την 12.5.1988 οι παρακάτω υπογεγραμμένοι:

1. Αγγελόπουλος Θεόδωρος, Οικ/κός Έφορος Βόλου, ως Πρόεδρος.

2. Παπαστεργίου Στέργιος, Λιμενάρχης Βόλου, ως μέλος και

3. Δογκάκης Νικόλαος, Δ/ντής Τεχν. Υπηρεσιών, ως μέλος, αποτελούντες την Επιτροπή της παραγράφου 9 του άρθρου 1, του κεφαλαίου Β' της 0.208/181/26.4.82 (ΦΕΚ 214/26.4.82 τ.Β') κοινής απόφασης των Υπουργών Προεδρίας της Κυβερνήσεως και Οικονομικών «Αναμόρφωση Συλλογικών Οργάνων Γνωμοδοτικής και Αποφασιστικής αρμοδιότητας του Υπουργείου Οικ/κών, συγκληθείσα με την αρ. 8951/12.5.88 εντολή του Προέδρου αυτής, μεταβήκαμε επί τόπου στην προαναφερομένη περιοχή την 12.5.88 και αφού λάβαμε υπόψη:

1. Την από 4.4.88 αίτηση της Μαρίας Τσαμτσάκη, σχετικά με τον επαναχαθορισμό του αιγιαλού και της παραλίας σε τμήμα της παραπάνω περιοχής λόγω εμφιλοχώρησης σφάλματος.

2. Τις διατάξεις των άρθρων 1 μέχρι και 7 του Α.Ν. 2344/40 «περί αιγιαλού και παραλίας», όπως τροποποιήθηκαν και συμπληρώθηκαν με τις διατάξεις» α) του άρθρου 13 του Ν. 1078/80 και β) του άρθρου 23 του Ν. 1337/1983.

3. Το από Αύγουστο 1975 τοπογραφικό και υψομετρικό διάγραμμα της παραπάνω περιοχής πινακίδα 2 με κλίμακα 1:500 του Διπλωματούχου Αγρονόμου – Τοπογράφου Μηχανικού Ν. Νούσια υπαλλήλου του Υπουργείου Οικονομικών που θεωρήθηκε από το Προϊστάμενο Γρηγ. Ξηρογιάννη Νομομηχανικό επί 3οβ. του Υπουργείου Οικονομικών όπως το άρθρο 20 του Ν. 719/77 ορίζει και όπως συμπληρώθηκε και διορθώθηκε τον Αύγουστο του 1986 από το Γραφείο Τοπογραφικής

Ν. Μαγνησίας.

4. Τον καθορισθέντα με την Ν.Π. 157/13.11.87 (ΦΕΚ 1152/23.11.87 τεύχος Δ') απόφαση Νομάρχη αιγιαλό και παραλία στην παραπάνω περιοχή.

5. Τη σχηματισθείσα αντίληψη από την εκ νέου επιτόπια μετάβαση για το πλάτος της βρεχόμενης ζώνης της ξηράς, τη βλάστηση, το ορεινό της προς επανακαθορισμό περιοχής που βρίσκεται εντός του νομίμου οικισμού και τη διαπίστωση ότι πράγματι στον αρχικό καθορισμό έγινε σχεδιαστικό λάθος λόγω μετακίνησης του πίνακος στην αντιγραφή μεταξύ των κορυφών Ο έως 8 της πινακίδος 2, αποφασίζουμε:


1) Επανακαθορίζουμε στο παραπάνω τοπογραφικό διάγραμμα πινακίδα 2. α) Την οριογραμμή του αιγιαλού με ερυθρά συνεχή πολυγωνική γραμμή 0, 1, 2, 3, 4, 5, 6, 7_1, 7_2, 7_3, 7_4, 7_5, 8,9....13 της οποίας οι κορυφές εξασφαλίζονται με ορθογώνιες συν/χες Χ και Ψ, διότι η εκτίμηση της επιτροπής είναι ότι συντρέχουν οι λόγοι που αναφέρονται στη γνωμοδότηση του Νομ/κού Συμβουλίου του Κράτους 82/1970 «περί εμφιλοχωρήσεως σφάλματος στον αρχικό καθορισμό».

β) Την οριογραμμή της παραλίας για την εξυπηρέτηση των σκοπών των άρθρων 6 και 7 του Α.Ν. 2344/1940 «περί αιγιαλού και παραλίας» με κίτρινη συνεχή πολυγωνική γραμμή 0', 1', 2',3', ...13' σε σταθερή απόσταση 10μ από την οριογραμμή του αιγιαλού. Επίσης καθορίζεται ζώνη πλάτους 10μ. Επειδή δεν εξυπηρετούνται οι σκοποί του άρθρου 7 παρ. 1 Α.Ν. 2344/40.

Αποφαινόμαστε ότι δεν υπάρχει παλαιός αιγιαλός.

Η Επιτροπή

Ο ΠΡΟΕΔΡΟΣ	ΤΑ ΜΕΛΗ
ΑΓΓΕΛΟΠΟΥΛΟΣ ΘΕΟΔΩΡΟΣ	1) ΠΑΠΑΣΤΕΡΓΙΟΥ ΣΤΕΡΓΙΟΣ
	2) ΔΟΓΚΑΝΗΣ ΝΙΚΟΛΑΟΣ

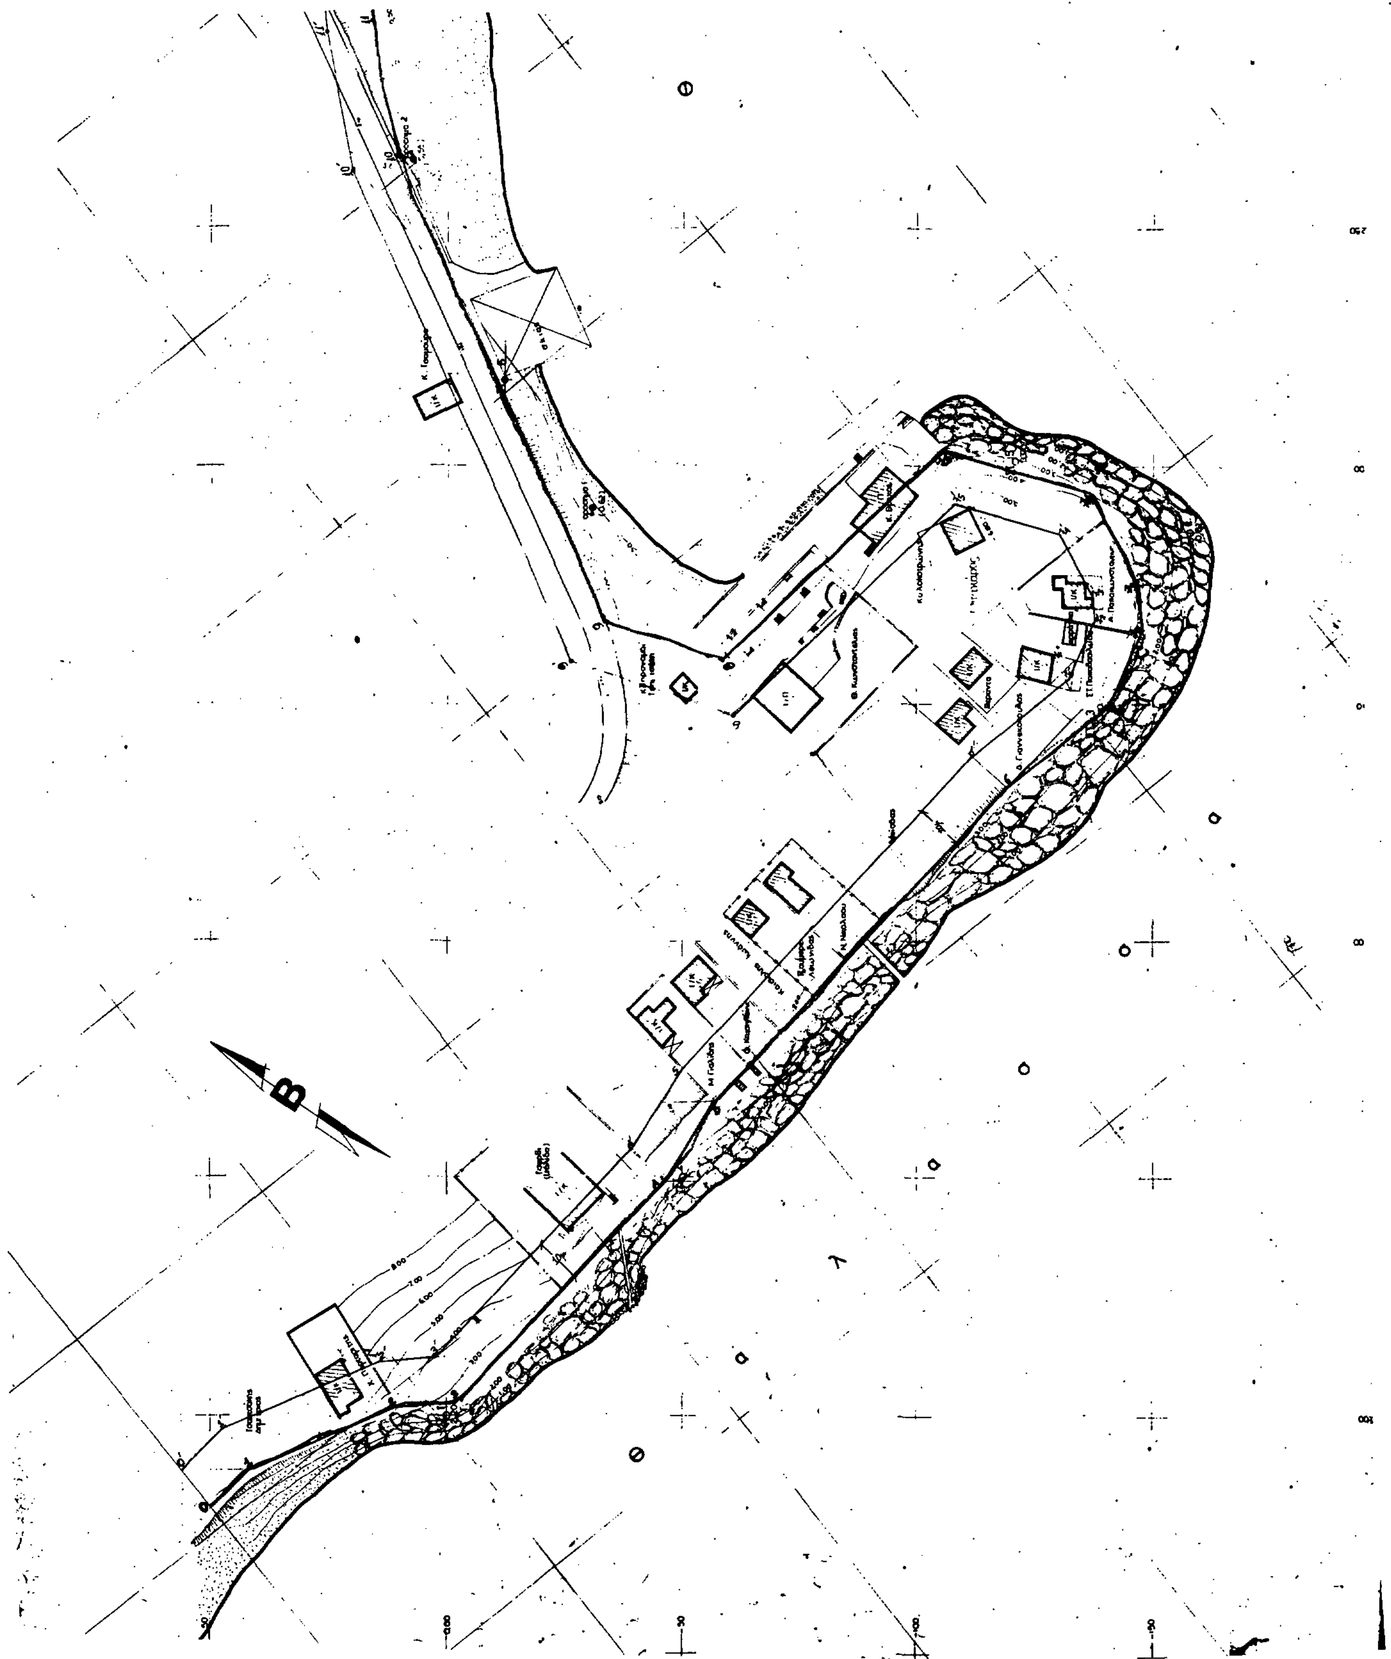


ΤΟΠΟΓΡΑΦΙΚΟΝ ΔΙΑΓΡΑΜΜΑ

ΠΕΡΙΟΧΗΣ ΚΑΤΗΡ ΑΓΑ ΝΟΜΟΥ ΜΑΓΝΗΣΙΑΣ
ΑΡΜΟΔΙΟΤΗΤΟΣ Β' ΟΙΚΟΝΟΜΙΚΗΣ ΕΦΟΡΙΑΣ
ΒΟΛΟΥ ΠΡΟΣ ΚΑΘΟΡΙΣΜΟΝ ΟΡΙΩΝ ΑΙΓΙΑΛΟΥ
ΚΑΙ ΠΑΡΑΛΙΑΣ

κλιμαξ 1:500

ΥΠΟΜΝΗΜΑ

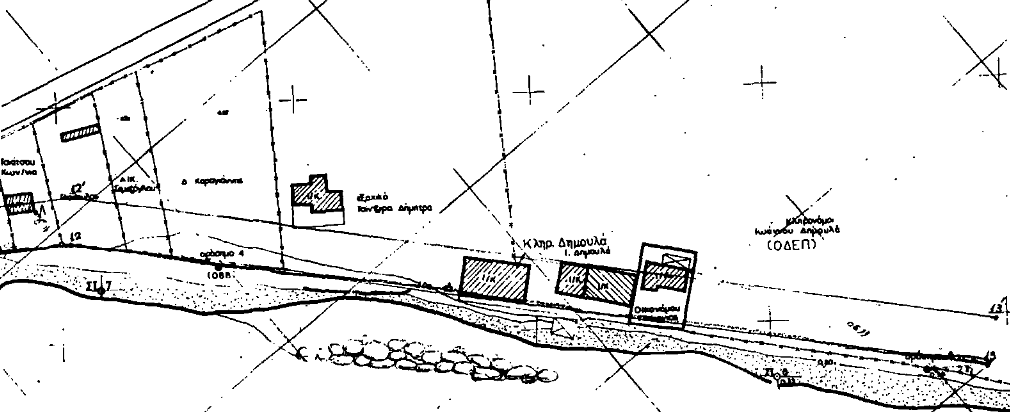

ΠΙΝΑΞ ΣΥΝΤΕΤΑΓΜΕΝΩΝ ΟΡΟΣΗΜΩΝ

α/α Οροσήμ.	Χ	Φ
1	[illegible]1,20	-[illegible],60
2	264,40	7,70
3	321,20	[illegible],90
4	383,60	[illegible],40
5	532,[illegible]	- [illegible],80
6	[illegible]54,60	- 64,20
7	703,90	- 97,06
8	776,90	- 183,70
9	804,00	-[illegible],90
10	742,60	-333,90

ΠΙΝΑΞ ΣΥΝΤ/ΝΩΝ ΟΡΟΣΗΜΩΝ
L=35° 15' Η=-0° 49'

α/α	Χ	Ψ
1	-3700,63	+3870,96
2	-3690,23	+3991,36
3	-3648,79	+4009,13
4	-3681,33	+4048,98
5	-3507,72	+4140,98
6	-3380,66	+4211,70
7	-3334,13	+4229,63
8	-3220,96	+4232,80
9	-3118,16	+4189,60
10	-3128,13	+4118,66

Συντεταγμένες Αιγιαλού

0	-19,50	+50,00
1	-11,50	+[illegible],00
2	+1,80	+10,60
3	+2,60	-2,00
4	+49,50	-46,40
5	+66,80	-56,80
6	+132,50	-119,10
7₁	+150,00	-141,00
7₂	+165,30	-148,00
7₃	+175,20	-147,20
7₄	+194,40	-136,60
7₅	+202,90	-105,00
8	+159,00	-58,60
9	+167,20	-33,20
10	+264	+10,90
11	+293,50	+16,00
12	+332,40	+21,20
13	+545,56	-10,60

ΥΠΟΜΝΗΜΑ ΕΠΙΤΡΟΠΗΣ

Το παρόν διάγραμμα συνοδεύει την από 12-5-1988 έκθεση επιτροπής καθορισμού των ορίων του Αιγιαλού (άρθρο 74 του Π.Δ. 636/77 όπως διαμορφώθηκε με την αριθμ. 0208/181/26-4-82 κοινή υπ. απόφαση)

———— : κόκκινη — Γραμμή Αιγιαλού


———— : κίτρινη — " Παραλίας

Οι κορυφές των οριογραμμών ορίζονται από υπάρχοντα οροσήματα από σταθερά σημεία και από ορθογώνιες συντεταγμένες. [illegible]

Ο ΠΡΟΕΔΡΟΣ

ΤΑ ΜΕΛΗ
α)
β)

ΑΠΟΣΠΑΣΜΑ
κλ. 1:50 000

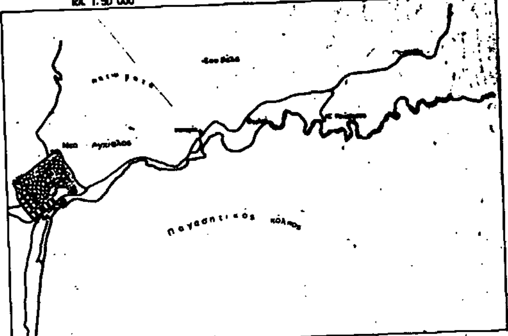

ΣΗΜΕΙΩΣΙΣ: αι ερυθραί γραμμαί σημειούται η θέσις της αποτυπώσεως παραλιακής εκτάσεως

Παρατηρήσεις

Το διάγραμμα αυτό συμπληρώθηκε και διορθώθηκε τον Αύγουστο 198[illegible] από το γραφείο Τοπ/κης Ν. Μαγνησίας

Ο προϊστάμενος

Οι Υπεύθυνοι

ΥΠΟΥΡΓΕΙΟ ΟΙΚΟΝΟΜΙΚΩΝ
ΓΕΝΙΚΗ Δ/ΝΣΙΣ ΦΟΡΟΛΟΓΙΑΣ
Δ/ΝΣΙΣ ΔΗΜ. ΚΤΗΜΑΤΩΝ
ΓΡΑΦΕΙΟΝ ΤΕΧΝΙΚΩΝ

ΦΥΛΛΟΝ 2ον

ΤΟΠΟΓΡΑΦΙΚΟΝ ΔΙΑΓΡΑΜΜΑ

ΠΕΡΙΟΧΗΣ ΚΑΤΗΡ ΑΓΑ ΝΟΜΟΥ ΜΑΓΝΗΣΙΑΣ
ΑΡΜΟΔΙΟΤΗΤΟΣ Β΄ ΟΙΚΟΝΟΜΙΚΗΣ ΕΦΟΡΙΑΣ
ΒΟΛΟΥ ΠΡΟΣ ΚΑΘΟΡΙΣΜΟΝ ΟΡΙΩΝ ΑΙΓΙΑΛΟΥ
ΚΑΙ ΠΑΡΑΛΙΑΣ.

Κλίμαξ 1:500

ΥΠΟΜΝΗΜΑ

1. Η Αποτύπωσις εγένετο ταχυμετρικώς κατά μήνα Αυγούστου 1975 από του [illegible] Δημ. Κτημάτων Υπουργ. Οικονομ. [illegible] Ν. Μαγνησίας.
2. Ως ±000 ελήφθη η μέση στάθμη της θαλάσσης κατά την ημέρα της αποτυπώσεως.
3. Η Αποτύπωσις εγένετο βάσει της υπ' αριθ. [illegible]/26-5-1975 Διαταγής Υπουργείου Οικονομικών.
4. Κατά μήκος της παραλίας ετέθησαν ορόσημα εκ beton.

ΑΠΟΣΠΑΣΜΑ
κλ. 1:50000

ΥΠΟΜΝΗΜΑ ΕΠΙΤΡΟΠΗΣ

Το παρόν διάγραμμα συνοδεύει την από - έκθεση επιτροπής καθορισμού των ορίων του (άρθρο 74 του Π.Δ. 636/77 όπως διαμορφώθηκε αριθμ. 0208/181/26-4-82 κοινή υπ. απόφαση)

———— : κόκκινη Γραμμή Αιγι
———— : κίτρινη " παρ

Οι κορυφές των οριογραμμών ορίζονται από ... ορόσημα από σταθερά σημεία και από ... συντεταγμένες, η δε απόσταση μεταξύ το... παντού 10 μέτρα. Η οριογραμμή της παρα... εξαιρεί τα εντός αυτής υπάρχοντα κτίσ...

Ο ΠΡΟΕΔΡΟΣ

ΕΘΕΩΡΗΘΗ
ΕΝ ΑΘΗΝΑΙΣ ΤΗ 24/2/1976
Ο Προϊστάμενος

ΓΡΗΓ. Ι. ΞΗΡΟΓΙΑΝΝΗΣ
Νομομηχανικός επί 3ω
ΥΠΟΥΡΓΕΙΟΥ ΟΙΚΟΝΟΜΙΚΩΝ

ΑΘΗΝΑΙ ΑΥΓΟΥΣΤΟΣ 1975
Οι Συντάξαντες

Τ.Υ. Τ.Υ.
Ν. ΚΟΥΣΙΟΣ ΙΩΑΝ. ΑΣΗΜΑΚΟΠΟΥΛΟΣ
Τοπ. μηχ/κός Τεχνικός Β.
ΥΠΟΥΡΓΕΙΟΥ ΟΙΚΟΝΟΜΙΚΩΝ

Ιδιοκτήτες

Β. Αναστασίου

Κακάβης Αγγελής

Ταμαμάτζης Γεώργιος

Συντεταγμένες Αιγιαλού

Α/Α	X	Ψ
14	+ 623.65	− 37.80
15	+ 728.80	−109.90
16	+ 768.50	− 163.35
17	+ 785.90	− 192.40
18	+ 805.90	− 231.20
19	+ 807.40	− 297.20
20	+ 779.30	− 324
21	+ 732.50	− 336.10
22	+ 702.90	− 356.80
23	+ 652.20	− 416.10
24	+ 660.80	− 500

Παρατηρήσεις

Το διάγραμμα αυτό συμπληρώθηκε και διορθώθηκε τον Αύγουστο 1986 από το γραφείο Τοπικής Ν. Υδρευσίας

Ο Προϊστάμενος

Οι Υπεύθυνοι

Γ. ΠΑΠΠΗΣ

Ι. Χ'ΧΡΗΣΤΟΣ

2-5-1988

Αριθ. 3799 (2)

Κήρυξη αναδασωτέας έκτασης είκοσι (20) στρεμμάτων στη θέση «Πευκάκια» περιφέρειας Κοινότητας Ξινού Νερού του Δημοσίου δάσους Ξινού Νερού Ν. Φλώρινας.

Ο ΝΟΜΑΡΧΗΣ ΦΛΩΡΙΝΑΣ

Έχοντας υπόψη:

1. Τις διατάξεις για διοικητική αποκέντρωση.
2. Τις διατάξεις του άρθρου 117 παρ. 3 του Συντάγματος της Χώρας.
3. Τις διατάξεις του Ν. 998/79 «περί προστασίας των δασών και των δασικών εν γένει εκτάσεων της χώρας» και ειδικότερα:
   α) του άρθρου 41 παρ. 1.
   β) του άρθρου 38 παρ. 1.
4. Τις διαταγές του Υπουργείου Γεωργίας.
   α) 160417/1180/8.7.80 και
   β) 182447/3049/24.9.1980.
5. Την 3766/24.10.88 εισήγηση του Δ/ντου Δασών Φλώρινας, για την κήρυξη της έκτασης ως αναδασωτέας λόγω πυρκαϊάς. αποφασίζουμε:

Κηρύσσουμε αναδασωτέα με σκοπό της διατήρηση του δάσους και της δασικής έκτασης, ώστε να αποκλεισθεί η διάθεση αυτής, για άλλο σκοπό και αποκατάσταση της βλάστησης με φυσική ή τεχνητή αναγέννηση τη Δημόσια δασική έκταση εμβαδού (20) είκοσι στρεμμάτων που βρίσκεται στη θέση «Πευκάκια» Κοινότητας Ξινού Νερού του Δημόσιου Δάσους Ξινού Νερού και που έχει όρια:

Ανατολικά: Δημόσιο Δάσος Ξινού Νερού.

Δυτικά: Δημόσιο Δάσος Ξινού Νερού.

Βόρεια: Δημόσιο Δάσος Ξινού Νερού.


Νότια: Δημόσιο Δάσος Ξινού Νερού.


Όπως φαίνεται στο συνημμένο σχεδιάγραμμα που αποτελεί αναπόσπαστο μέρος της απόφασης αυτής.

Η απόφαση αυτή να δημοσιευθεί στην Εφημερίδα της Κυβερνήσεως.

Φλώρινα, 27 Οκτωβρίου 1988

Ο Νομάρχης
ΠΑΝΑΓΙΩΤΗΣ ΒΑΣΙΛΕΙΟΥ

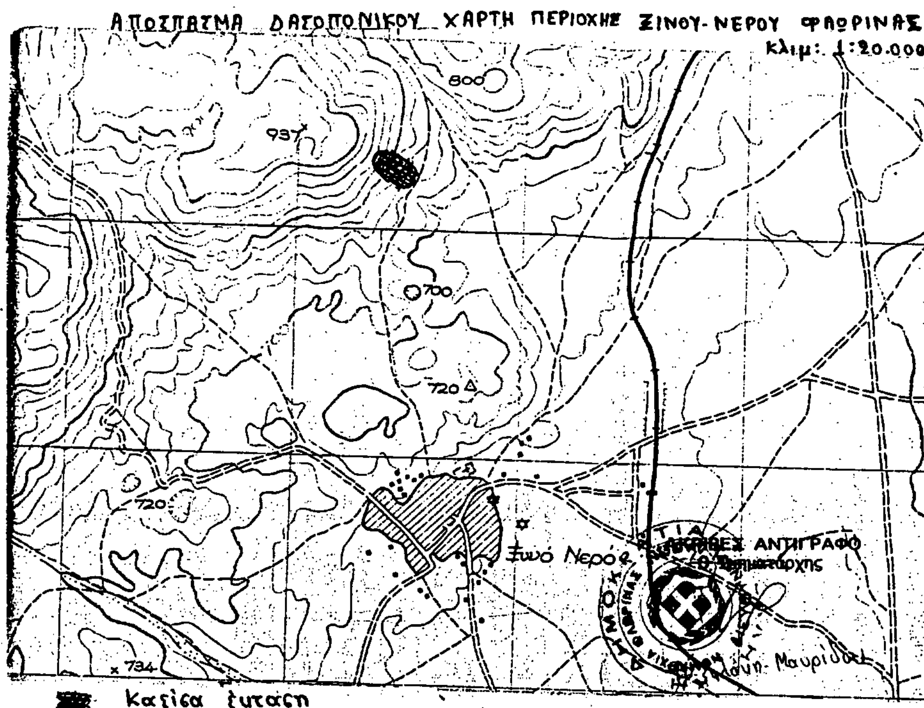

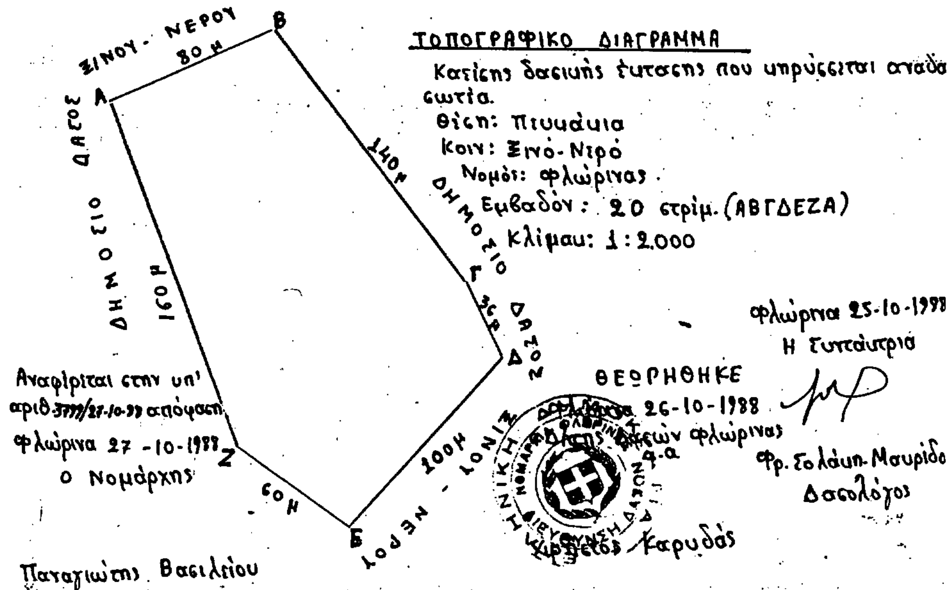

Αριθ. 3798 (3)

Κήρυξη αναδασωτέας έκτασης (1.280) χιλίων διακοσίων ογδόντα στρεμμάτων στη θέση «4,5ο χιλ/τρο Εθνικής οδού Φλώρινας – Πρεσπών» του Συνιδιόκτητου δάσους Φτερούγες Νίκης.

Ο ΝΟΜΑΡΧΗΣ ΦΛΩΡΙΝΑΣ

Έχοντας υπόψη:

1. Τις διατάξεις για διοικητική αποκέντρωση.
2. Τις διατάξεις του άρθρου 117 παρ. 3 του Συντάγματος της Χώρας.
3. Τις διατάξεις του Ν. 998/79 «περί προστασίας των δασών και των δασικών εν γένει εκτάσεων της χώρας» και ειδικότερα:

α) του άρθρου 41 παρ. 1.

β) του άρθρου 38 παρ. 1.

4. Τις διαταγές του Υπουργείου Γεωργίας.

α) 160417/1180/8.7.80 και

β) 182447/3049/24.9.1980.

5. Την 3765/24.10.88 εισήγηση του Δ/ντου Δασών Φλώρινας, για την κήρυξη της έκτασης ως αναδασωτέας λόγω πυρκαϊάς, αποφασίζουμε:

Κηρύσσουμε αναδασωτέα με σκοπό τη διατήρηση του δάσους και της δασικής έκτασης, ώστε να αποκλεισθεί η διάθεση αυτής για άλλο σκοπό και αποκατάσταση της βλάστησης με φυσική ή τεχνητή αναγέννηση, την Συνιδιόκτητη δασική έκταση εμβαδού (1280) χιλίων διακοσίων ογδόντα στρεμμάτων που βρίσκεται στη θέση «4,5ο χιλιόμετρο της Εθνικής οδού Φλώρινας – Πρεσπών» του Δήμου Φλώρινας του Συνιδιόκτητου δάσους Φτερούγες – Νίκης και που έχει όρια:

Ανατολικά: Συνιδιόκτητο δάσος Φτερούγες-Νίκης.

Δυτικά: Συνιδιόκτητο δάσος Φτερούγες-Νίκης.

Βόρεια: Συνιδιόκτητο δάσος Φτερούγες-Νίκης.


Νότια: Εθνική οδός Φλώρινας Πρεσπών.

Όπως φαίνεται στο συνημμένο χάρτη κλίμακας 1:20.000 που αποτελεί αναπόσπαστο μέρος της απόφασης αυτής.

Η απόφαση αυτή να δημοσιευθεί στην Εφημερίδα της Κυβερνήσεως.

Φλώρινα, 26 Οκτωβρίου 1988

Ο Νομάρχης
ΠΑΝΑΓΙΩΤΗΣ ΒΑΣΙΛΕΙΟΥ

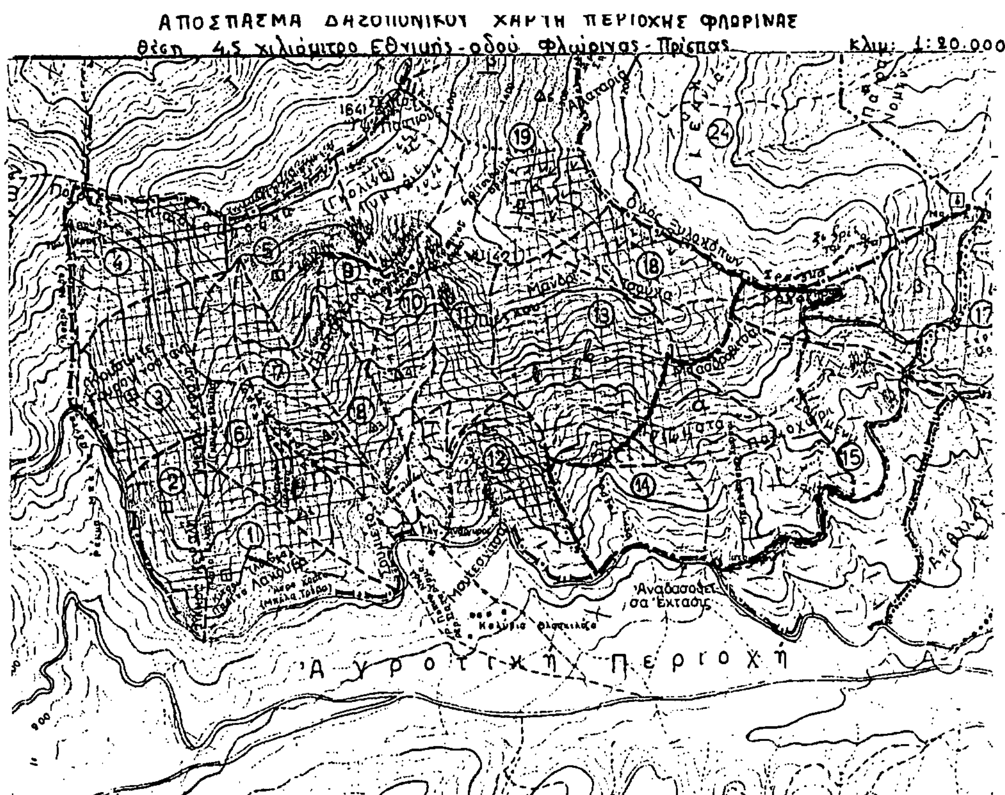

ΥΠΟΜΝΗΜΑ

-·-·- Όρια υατίσης δασιυής έυτασης που υηρύσσεται αναδασωτέα.

Θέση: 4,5 χιλιόμετρο Εθνιυής οδού Φλώρινας-Πρέσπας


Δήμος: Φλώρινας

Νομός: Φλώρινας

Εμβαδόν: 1.280 στρέμματα

Φλώρινα 25-10-1988
Η Συντάυτρια

Φρ. Τολάυη-Μαυρίδου
Δασολόγος

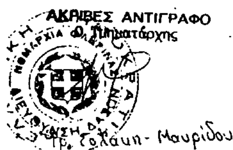

Αναφέρεται στην υπ' αριθμό 3798/26-10-1988 απόφαση
Φλώρινα 26-10-1988
Ο Νομάρχης

Παναγιώτης Βασιλείου

ΘΕΩΡΗΘΗΚΕ
Φλώρινα 25-10-1988
Ο Δ/ντής Δασών Φλώρινας
α.α.

